

CAPPELLA A SCHIERA TIPO

PIANTA (4 P.)

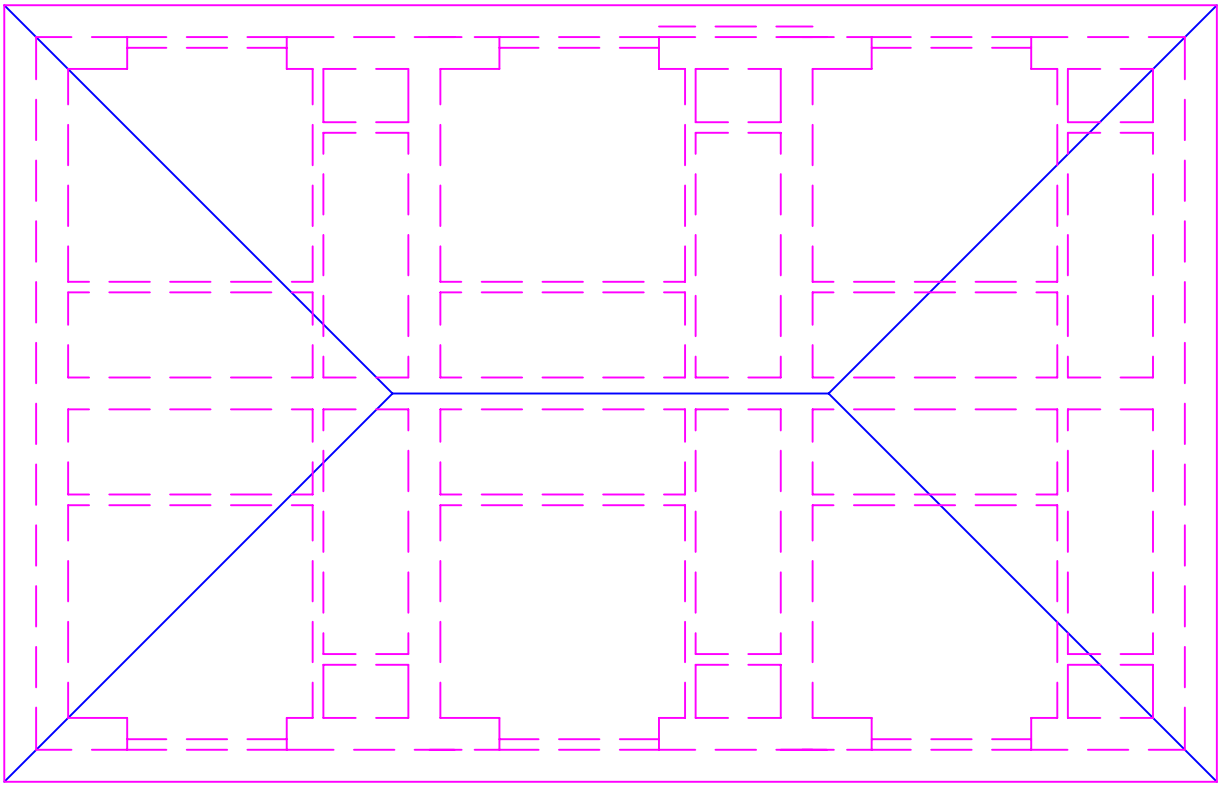

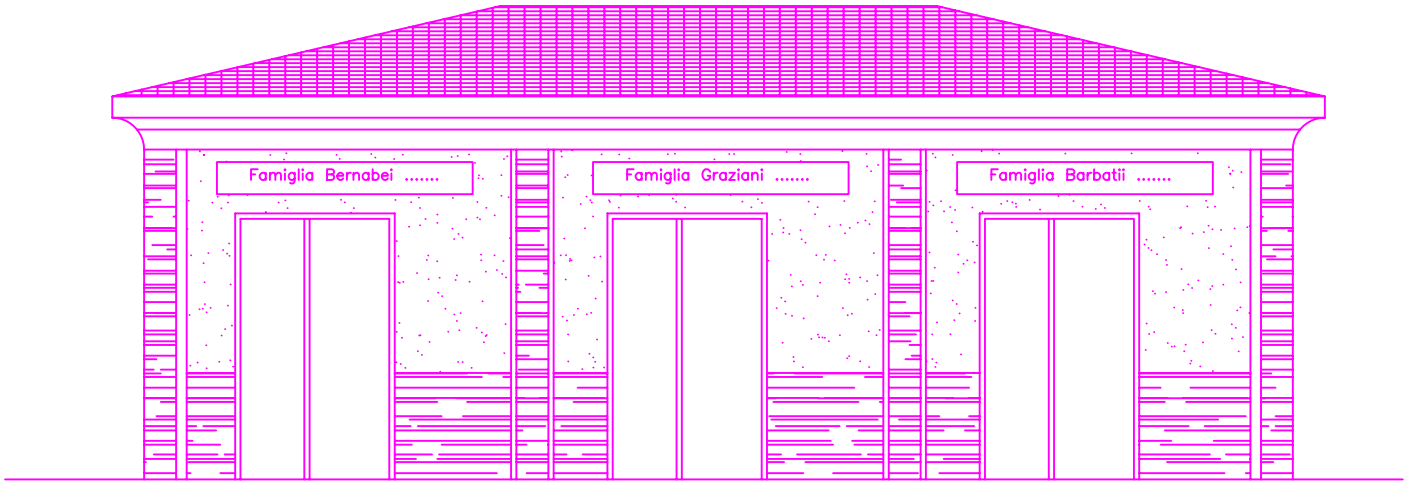

PROSPETTO OVEST (4 P.)